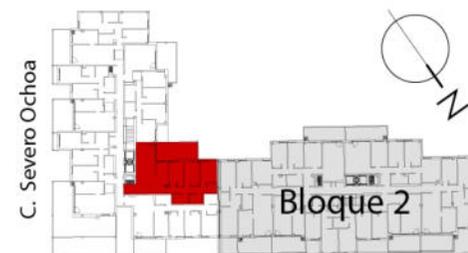



Bloque 1

3 DORMITORIOS

4º FSUP. ÚTIL VIVIENDA
85,29 m²SUP. TERRAZA
19,41 m²

C. Severo Ochoa

Bloque 2

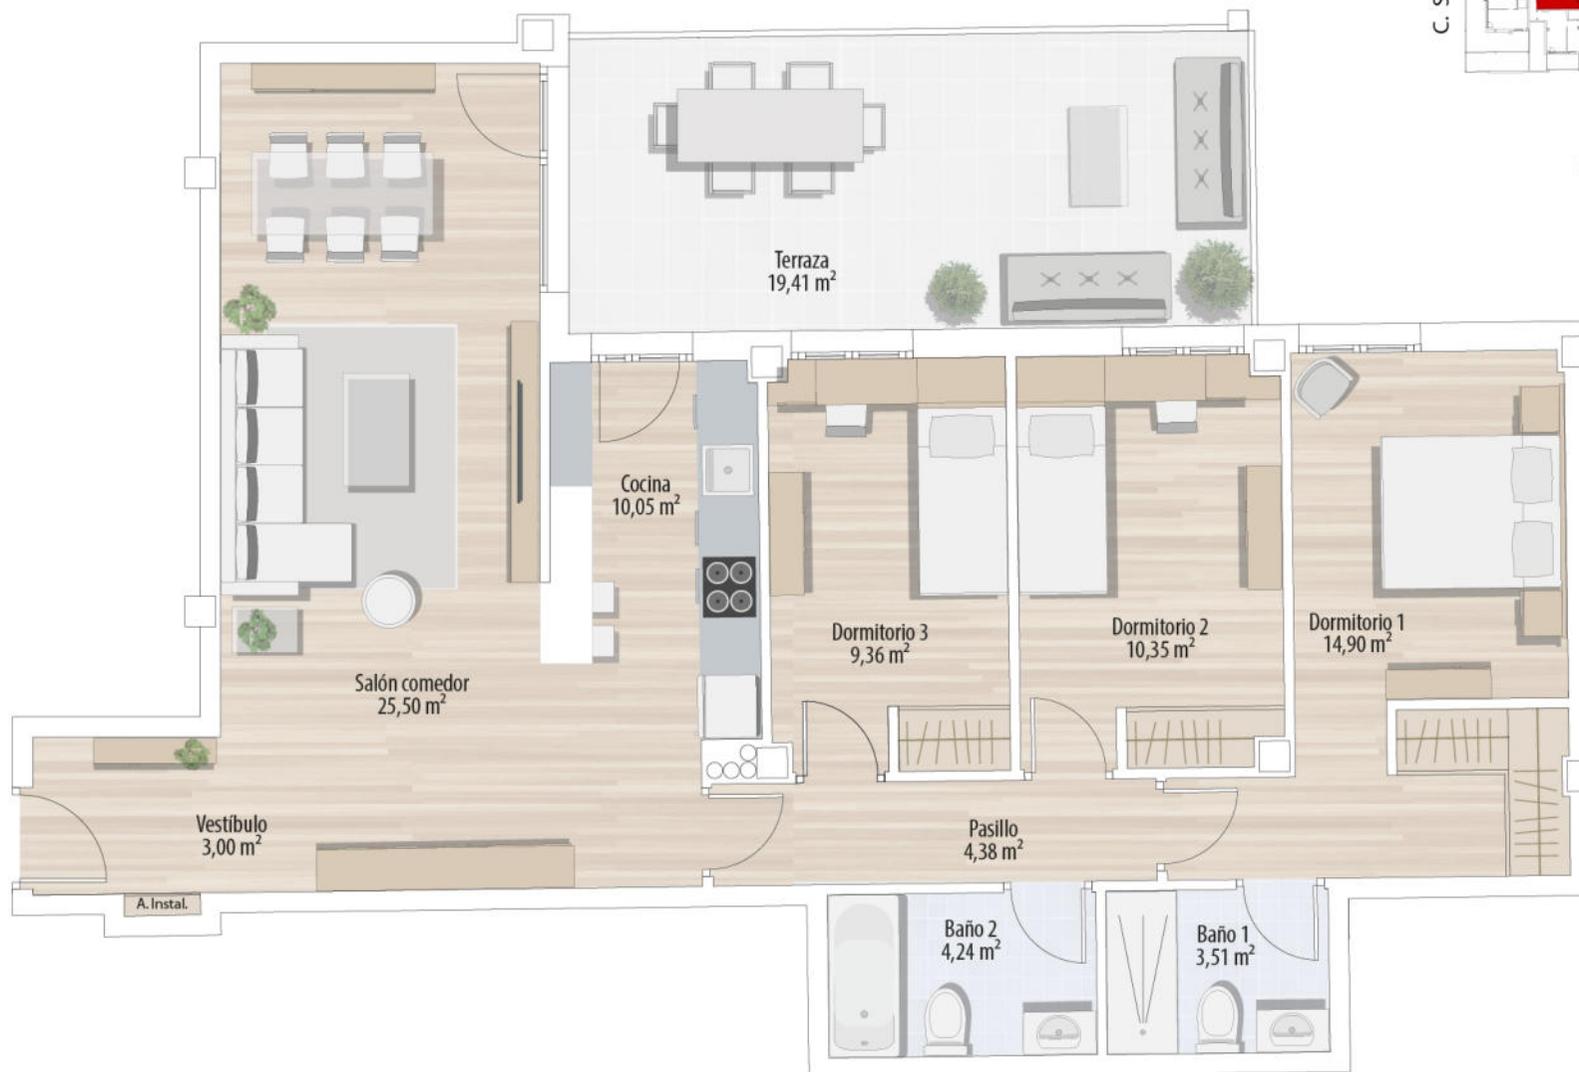

PROMUEVE.



CONSTRUYE.

**BRIZUELA**
CONSTRUCCIÓN Y PROMOCIÓNwww.cypbrizuela.es

ARQUITECTO.

AYRe ARQUITECTOS
LUIS MIGUEL PÉREZ SALAMANCA

OFICINA DE VENTAS: C/ Santa María Nº 20 1ºC, 47001 VALLADOLID

Telf. +34 983 294 425

653 940 061

ventas@cypbrizuela.es

La información contenida en este documento no tiene carácter contractual, y podrá ser modificada por la empresa promotora según criterio de la dirección facultativa.

