




VIVIENDA TIPO G

PLANTA PRIMERA 3 DORMITORIOS

SUP. ÚTIL VIVIENDA 106,95 m²

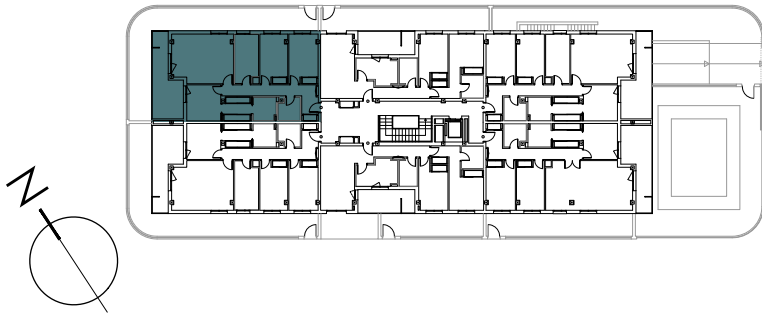

RESIDENCIAL


VILLAS 20

1º C

SUP. UTILES VIVIENDA

Salón Comedor	23,10 m²
Vestíbulo + armario	4,40 m²
Pasillo	7,60 m²
Cocina	10,30 m²
Baño 1	4,00 m²
Dormitorio 1	14,95 m²
Baño 2	4,45 m²
Dormitorio 2	10,90 m²
Dormitorio 3	11,50 m²

TOTAL UTIL VIVIENDA	91,20 m²
Terraza	15,75 m²

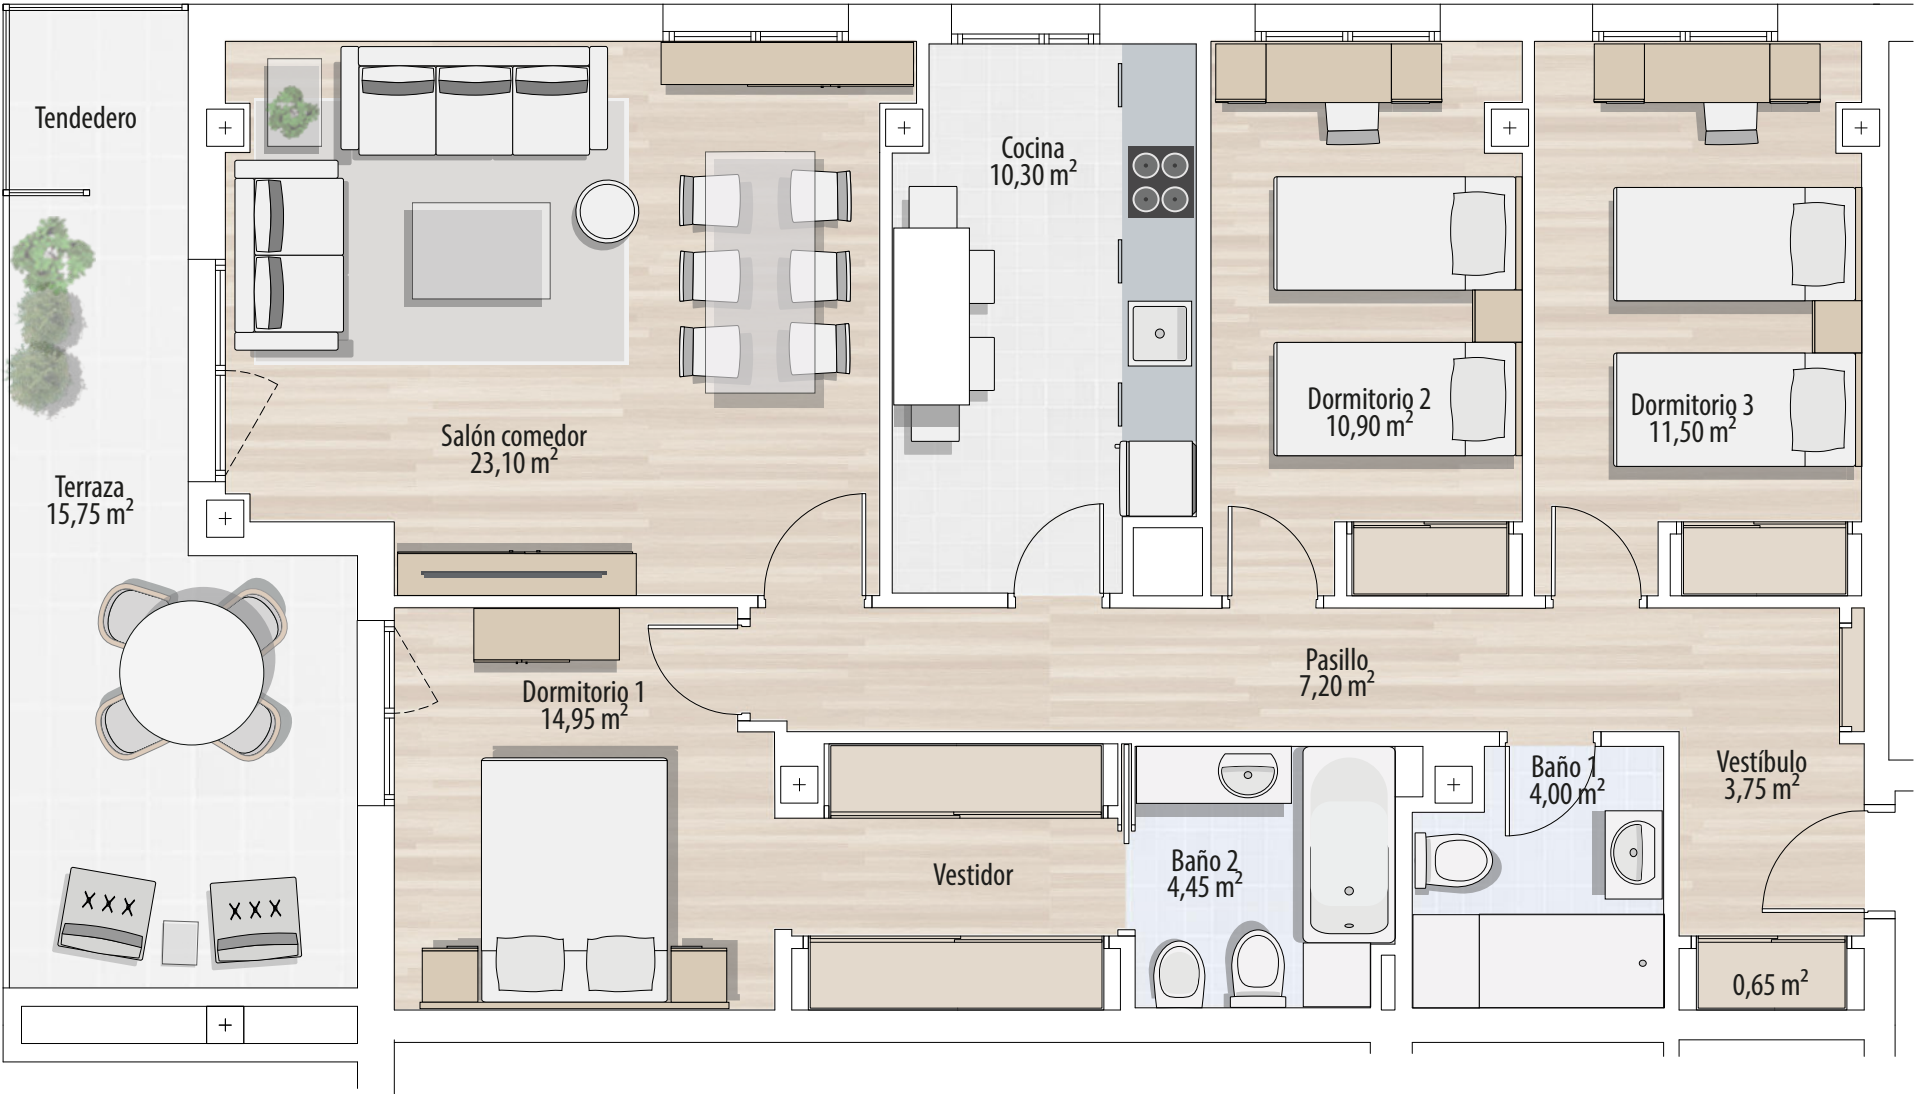

ARQUITECTO.
PAREDES y RIVAS
ARQUITECTOS

CONSTRUYE.
BRIZUELA
CONSTRUCCIÓN Y PROMOCIÓN

PROMUEVE.
SANTA LUCÍA
PROMOCIONES 2007

C/ Santa María Nº 20 1ºC, 47001 VALLADOLID Telf. +34 983 294 425 www.cypbrizuela.es