

Bloque 2

3 DORMITORIOS

5° B

SUP. ÚTIL VIVIENDA

84,77 m²


SUP. TERRAZA

13,64 m²

C. Severo Ochoa

Bloque 1

Av. de Aranzana

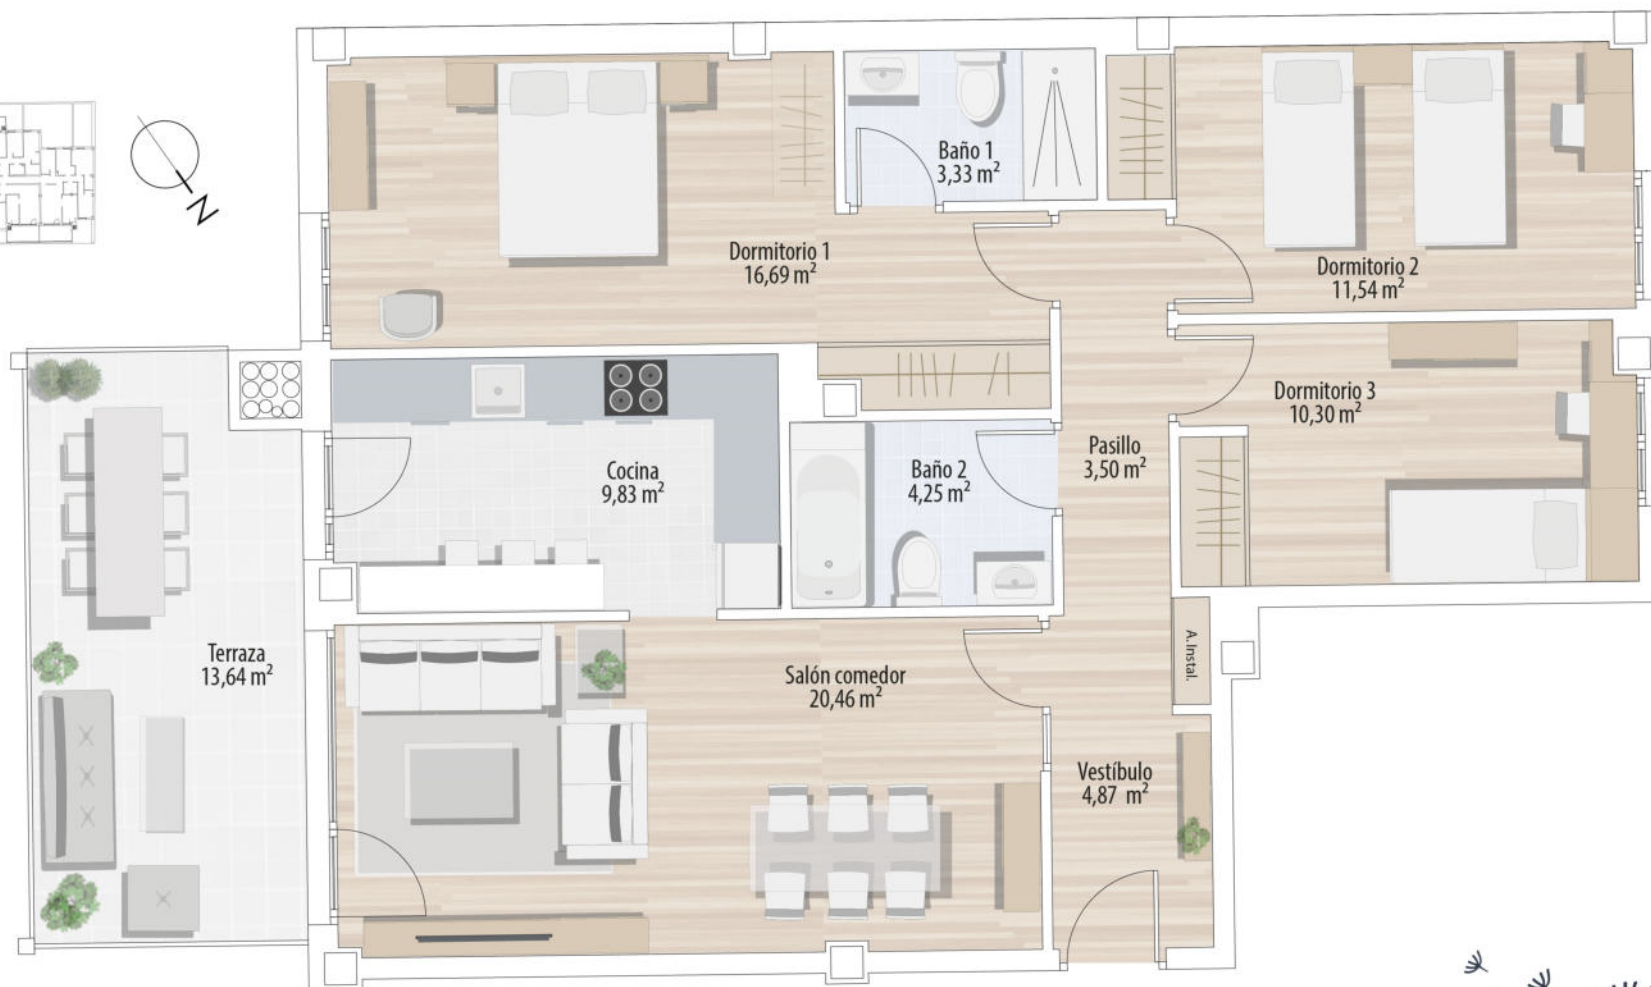

PROMUEVE.



CONSTRUYE.

**BRIZUELA**
CONSTRUCCIÓN Y PROMOCIÓNwww.cypbrizuela.es

ARQUITECTO.

AYRe ARQUITECTOS
LUIS MIGUEL PÉREZ SALAMANCA

OFICINA DE VENTAS: C/ Santa María Nº 20 1ºC, 47001 VALLADOLID

Telf. **+34 983 294 425** **653 940 061**ventas@cypbrizuela.es

La información contenida en este documento no tiene carácter contractual, y podrá ser modificada por la empresa promotora según criterio de la dirección facultativa.

